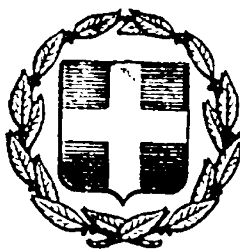


ΕΦΗΜΕΡΙΣ ΤΗΣ ΚΥΒΕΡΝΗΣΕΩΣ
ΤΗΣ ΕΛΛΗΝΙΚΗΣ ΔΗΜΟΚΡΑΤΙΑΣ

ΕΝ ΑΘΗΝΑΙΣ ΤΗ, 20 ΑΠΡΙΛΙΟΥ 1978 | ΤΕΥΧΟΣ ΤΕΤΑΡΤΟΝ | ΑΡΙΘΜΟΣ ΦΥΛΛΟΥ 186

ΠΕΡΙΕΧΟΜΕΝΑ

ΑΠΑΛΛΟΤΡΙΩΣΕΙΣ

ΑΠΟΦΑΣΕΙΣ

ΑΝΑΚΟΙΝΩΣΕΙΣ

ΠΟΛΕΟΔΟΜΙΑ

ΑΠΟΦΑΣΕΙΣ

ΑΠΑΛΛΟΤΡΙΩΣΕΙΣ

ΑΠΟΦΑΣΕΙΣ

Ἀριθ. 3656 (1)

Περὶ κηρύξεως ὡς ἀναδασωτέας δασικῆς ἐκτάσεως Ν. Θεσπρωτίας.

Ο ΝΟΜΑΡΧΗΣ ΘΕΣΠΡΩΤΙΑΣ

Ἔχοντας ὑπόψη:

1. Τὶς διατάξεις:

α) Τοῦ ἄρθρου 117 παρ. 3 τοῦ Συντάγματος καὶ

β) Τῶν ἄρθρων 188 ἕως 191 τοῦ Ν.Δ.86/69 «περὶ Δασικοῦ Κώδικος».

2. Τὶς διευκρινιστικὲς διαταγὲς τοῦ Ὑπουργείου Γεωργίας:

α) 114812/2946/ἐγκ. 154 ἀπὸ 24.12.1976, β) 105S2/539/13.2.1977, γ) 21569/1450/9.5.1977 καὶ δ) 217606/1610/13.6.1977.

3. Τὴ σύμφωνη γνώμη τοῦ Συμβουλίου Δασῶν Νομαρχίας Θεσπρωτίας, ποὺ ἐκφράσθηκε μὲ τὴν 1/1977 πράξη του καὶ

4. Τὴν ἀπὸ 28 Νοεμβρίου 1977 ἔγγραφη εἰσήγηση τοῦ Διευθυντῆ Δασῶν Νομαρχίας Θεσπρωτίας, ἀποφασίζουμε:

Κηρύσσουμε ἀναδασωτέα τὴ Δημοτικὴ ἔκταση μὲ ἐμβαδὸ 75,600 στρ., στὴ θέση «Σκάλα» περιοχῆς Δήμου Ἡγουμενίτσας, ἡ ὁποία κάηκε στὶς 11 Ἰουλίου 1977.

Αὐτὴ ὁρίζεται μὲ τὰ στοιχεῖα Α, Β, Γ, Δ, Α, στὸ συνημμένο σχεδιάγραμμα μὲ κλίμακα 1 : 2.000, ποὺ ἀπεικονίζεται στὸ συνημμένο ἀπόσπασμα χάρτη τῆς περιοχῆς μὲ κλίμακα 1 : 50.000.

Αὐτὰ ἀποτελοῦν ἀναπόσπαστα μέρη τῆς παρούσης ἀποφάσεως.

Ἡ δασικὴ αὐτὴ ἔκταση συνορεύει:


Ἀνατολικά: Μὲ δημόσιο δρόμο Παραμυθιᾶς–Ἁγίας Κυριακῆς ποὺ διέρχεται ἀπὸ θέση «Σκάλα».
Δυτικά: Μὲ τεχνητὸ αὔλακα ὑδρεύσεως ἀπὸ πηγὴ «Λίβερη».
Βόρεια: Μὲ ρέμμα «Φτελιᾶς» καὶ ρέμμα «Σκάλας».
Νότια: Ρέμμα «Τριώδας».

Ἡ ἀπόφαση αὐτὴ νὰ δημοσιευθεῖ στὴν Ἐφημερίδα τῆς Κυβερνήσεως.

Ἡγουμενίτσα, 2 Δεκεμβρίου 1977

Ὁ Νομάρχης
Π. ΒΛΑΧΟΣΩΤΗΡΟΣ

ΑΠΟΣΠΑΣΜΑ ΧΑΡΤΟΥ
Γενικού προσανατολισμού.
περιοχής Έπαρχίας Παραμυθιάς
Κλίμαξ 1:50.000

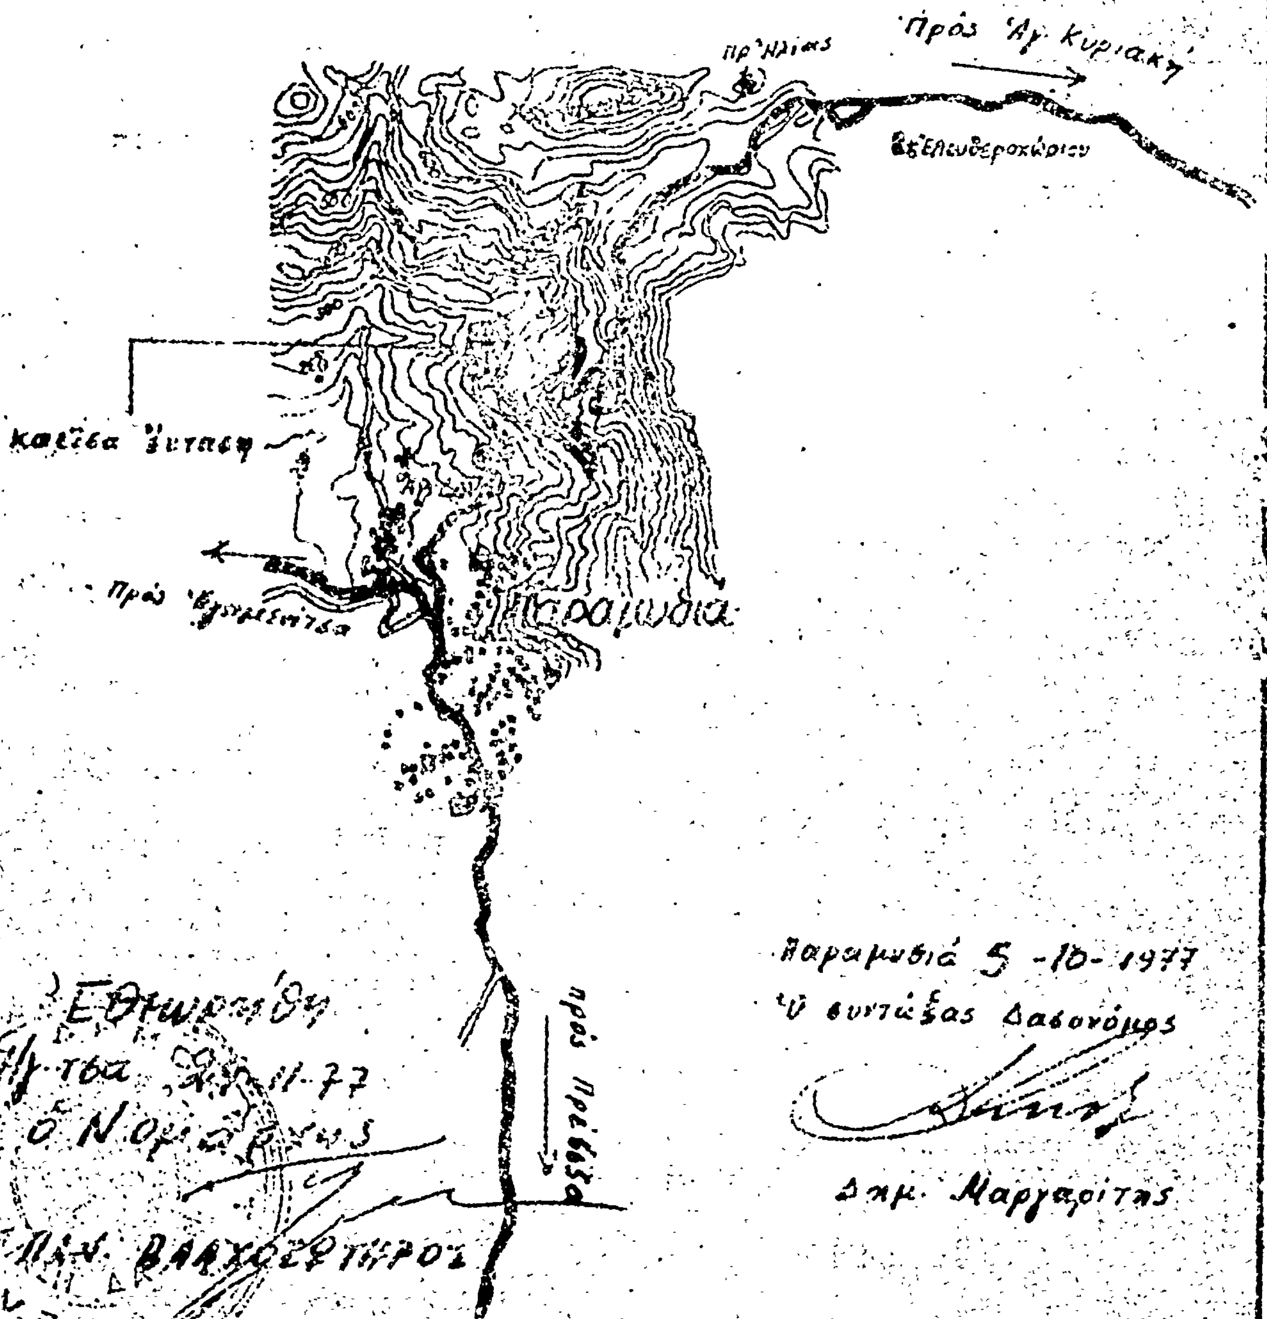

ΣΧΕΔΙΑΓΡΑΜΜΑ

Στο όποιο φαίνεται ή καείσα Δημοτική δασική έκταση στη θέση "Σκάλα" περιφέρειας Δήμου Παραμυθιάς.

Κλίμαξ 1:2000

Ε λεγα = 75.600 τμ

Αγροτικός δρόμος προς Λίβερη

Α

500,00

Β

Ρέμα Σκάλας

280,00


Επαρχιακός δρόμος Παραμυθιάς - Αγ. Κυριακής

Δ

240,00

Γ

Δίκτυο ύδρεύσεως Δήμου Παραμυθιάς (κεντρικός αγωγός Λίβαρη)

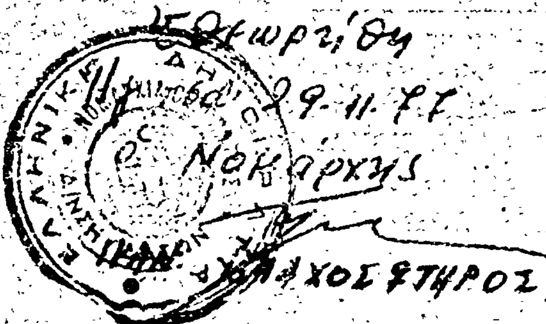

Παραμυθιά 5-10-1977

Ο συντάξας Δασονόμος

Στμ. Μαργαρίτης

Ἀριθ. 3219 (2)

Περὶ ἀναγκαστικῆς ἀπαλλοτριώσεως ἀκινήτου μετὰ κτίσματος ὑπὲρ τῆς Κοινότητας "Εμπωνα - Ρόδου» Ν. Δωδεκανήσου.

Ο ΝΟΜΑΡΧΗΣ ΔΩΔΕΚΑΝΗΣΟΥ

Μὲ τὴν 3219/20.3.1978 ἀπόφαση τοῦ Νομάρχη Δωδεκανήσου ποὺ ἐκδόθηκε σύμφωνα μὲ τὶς διατάξεις τῶν ἄρθρων 206 καὶ 207 τοῦ Δ.Κ.Κ. (Π.Δ. 933/75) καὶ μὲ σύμφωνη γνώμη τῆς ἐπιτροπῆς τῆς παρ. 1 τοῦ ἄρθρου 207 τοῦ ἀνωτέρω Π.Δ. ἐγκρίθηκε ἀπόφαση τοῦ Κοινοτικοῦ Συμβουλίου "Εμπωνα - Ρόδου ἀριθ. 25/1977, περὶ ἀναγκαστικῆς ἀπαλλοτριώσεως ἀστικοῦ ἀκινήτου ἐκτάσεως 129,20 τ.μ. μετὰ κτίσματος ὄγκου 215,53 κ.μ. ὑπὸ κτηματολογικὴ μερίδα 345 γαιῶν "Εμπωνα, εὑρισκομένου παραπλεύρως τοῦ Κοινοτικοῦ Καταστήματος πρὸς νότον, ἰδιοκτησίας τοῦ Ἱεροῦ Ναοῦ "Εμπωνα» «Η ΚΟΙΜΗΣΗ ΤΗΣ ΘΕΟΤΟΚΟΥ».

Ἡ ἀπόφαση αὐτὴ νὰ δημοσιευθεῖ στὴν Ἐφημερίδα τῆς Κυβερνήσεως.

Ρόδος, 21 Μαρτίου 1978

Ὁ Νομάρχης
ΙΩΑΝ. ΠΑΝΑΓΙΩΤΙΔΗΣ

Ἀριθ. 6269/Φ.1808 (3)

Περὶ ἀνακλήσεως τῆς ΟΕ.14208/Φ.1808/1.9.1977 ἀποφάσεώς μας μὲ τὴν ὁποία εἶχε κηρυχθεῖ ἀναγκαστικῶς ἀπαλλοτριωτέα ἔκταση 422 Μ2 στὴν περιοχὴ «Τρυπητῆς» ἐντὸς τῆς χερσαίας Ζώνης Λιμένος Ἡρακλείου γιὰ τὴν ἐκτέλεση Λιμενικῶν "Εργων.

Ο ΝΟΜΑΡΧΗΣ ΗΡΑΚΛΕΙΟΥ

"Εχοντας ὑπόψη :

1. Τὶς διατάξεις τοῦ Ν.Δ.797/1971 «περὶ ἀναγκαστικῶν ἀπαλλοτριώσεων».

2. Τὶς διατάξεις τοῦ 139/1971 Β. Δ/τος «περὶ ἁρμοδιότητος τῶν Νομαρχῶν διὰ τὴν κήρυξιν ἀναγκαστικῶν τινων ἀπαλλοτριώσεων.

3. Τὴν ὑπ' ἀριθ. 247/20.9.1977 ἀπόφαση τῆς Λιμενικῆς Ἐπιτροπῆς Ἡρακλείου, ἀποφασίζουμε :

Ἀνακαλοῦμεν τὴν ἀπαλλοτρίωση ἐκτάσεως 422 Μ2, ποὺ βρίσκεται στὴν περιοχὴ «Τρυπητῆς» ἐντὸς τῆς χερσαίας Ζώνης Λιμένος Ἡρακλείου γιὰ τὴν ἐκτέλεση Λιμενικῶν "Εργων καὶ κηρύχθηκε σύμφωνα μὲ τὴν Ο.Ε.14208/Φ. 1808/1.9.1977 ἀπόφασή μας καὶ δημοσιεύθηκε στὸ 357/ 4.10.1977 Φ.Ε.Κ. τεῦχος Δ'.

Ἡ ἀπόφαση αὐτὴ νὰ δημοσιευθεῖ στὴν Ἐφημερίδα τῆς Κυβερνήσεως.

Ἡράκλειο, 21 Μαρτίου 1978

Ὁ Νομάρχης
ΑΘΑΝΑΣΙΟΣ ΚΑΡΑΓΚΟΥΝΙΔΗΣ

Ἀριθ. 4612 (4)

Περὶ ἀναγκαστικῆς ἀπαλλοτριώσεως ἀγροτικῶν ἀκινήτων τῆς Κοινότητας Μενεμένης τοῦ Ν. Θεσσαλονίκης.

Ο ΝΟΜΑΡΧΗΣ ΘΕΣΣΑΛΟΝΙΚΗΣ

Μὲ τὴν 4612/1978 ἀπόφαση τοῦ Νομάρχη Θεσσαλονίκης ποὺ ἐκδόθηκε σύμφωνα μὲ τὶς διατάξεις τῶν ἄρθρων 206 καὶ 207 τοῦ Δ.Κ.Κ. (Π.Δ.933/1975) ἔπειτα ἀπὸ τὴν τήρηση τῆς νόμιμης διαδικασίας, ἐγκρίθηκε ἡ ἀπόφαση ἀριθ. 525/1977 τοῦ Δ.Σ. Θεσσαλονίκης, ὅπως τροποποιήθηκε μὲ τὴν ὅμοια 764/1977 «περὶ ἀναγκαστικῆς ἀπαλλοτριώσεως ἀγροτικῶν ἀκινήτων» ποὺ βρίσκονται μέσα στὴν διοικητικὴ περιφέρεια τῆς Κοινότητας Μενεμένης μὲ συνολικὸ ἐμβαδὸ 175 στρέμματα περίπου, ἰδιοκτησίας τῶν Εὐαγγέλου Μαρτζέλου, Σταματίου Τσομπάνογλου, Ἀναστασίου Ζαχαροπούλου, Νικολάου Γιάνναρου, Κων/νου Κοντογεωργίου, Παράσχου Τουλούμη, Κυπραίου Βάγια, Βασιλείου Τσαλαπατάρα, Ἰωάννου Παπουτσῆ, Γεωργίου Τσιριγώτη, Ἀντωνίου Καραντώνη, Κληρονόμων Στυλιανοῦ Χαρίτου, Γεωργίου Κοντογεωργίου, Μιχαὴλ Μπακιρτζῆ, Εὐστρατίου Ζύμαρη, Κων/νου Σαργκάνη, Παράσχου Χατζηϊωάννου, Βασιλείου Ζαχαροπούλου καὶ Παράσχου Λαδᾶ, γιὰ τὴν ἵδρυση Κρεαταγορᾶς - Σφαγείων Θεσσαλονίκης.

Θεσσαλονίκη, 6 Μαρτίου 1978

Ὁ Νομάρχης
ΚΩΝ/ΝΟΣ Δ. ΠΥΛΑΡΙΝΟΣ

Ἀριθ. Τ.Υ. 3520 (5)

Περὶ ἀπαλλοτριώσεως ἀκινήτων 41ης ἐπαρχ. ὁδοῦ ἀπὸ Ἐκκλησία Παναγιᾶς ὡς τὴ διακλάδωση πρὸς Τρίστενο Χ.Θ. 0+000 —2+242,49 (Τ21).

Ο ΝΟΜΑΡΧΗΣ ΙΩΑΝΝΙΝΩΝ

"Εχοντας ὑπόψη:

1. Τὶς διατάξεις τοῦ 797/1971 Ν.Δ. «Περὶ ἀναγκαστικῶν ἀπαλλοτριώσεων», σὲ συνιασμὸ μὲ τὶς διατάξεις τοῦ Β. Δ. 139/1971 «περὶ τῆς ἁρμοδιότητος τῶν Νομαρχῶν πρὸς κήρυξιν ἀναγκαστικῶν τινῶν ἀπαλλοτριώσεων».

2. Τὸ ἄρθρο 23 τοῦ ἀπὸ 25.11.1929 Δ. «περὶ κωδικοποιήσεως τῶν περὶ κατασκευῆς καὶ συντηρήσεως ὁδῶν, κειμένων διατάξεων κλπ, ἀποφασίζουμε:

Κηρύσσουμε ἀναγκαστικῶς ἀπαλλοτριωτέα, λόγῳ δημοσίας ὠφελείας, ἤτοι γιὰ τὴν κατασκευὴ τῆς 41 ἐπαρχ. ὁδοῦ τμῆμα Ἐκκλησία — Παναγία— διακλάδωση Τριστένου Χ.Θ. 0+000 2+242,49 (Τ21) ἔκταση ἀκινήτων συνολικοῦ ἐμβαδοῦ 49.240 $μ^2$, ὅπως αὐτὴ φαίνεται στὸ ἀπὸ 16.1.1978 καὶ ὑπὸ κλίμακα 1: 1000 κτηματολογικὸ διάγραμμα τοῦ Κων/νου Τόλη, Ὑπ/κοῦ Δ/νσεως Τεχν. Ὑπηρεσιῶν Νομαρχίας Ἰωαννίνων θεωρημένο ἀπὸ 16.1.1978 ἀπὸ τὸ Δ/ντὴ Τεχνικῶν Ὑπηρεσιῶν καὶ στὸν ἀντίστοιχο κτηματολογικὸ πίνακα, ὁμοίως θεωρημένο.

Ἐπὶ τῆς ἀπαλλοτριούμενης ἐκτάσεως ἀξιώνουν δικαιώματα κυριότητας οἱ Παπαδημητρίου Μαγδαληνή, Παππᾶς Δημήτριος καὶ λοιποὶ κάτοικοι Τριστένου.

Ἡ παραπάνω ἀπαλλοτρίωση κηρύσσεται ὑπὲρ τοῦ Δημοσίου καὶ μὲ δαπάνες τοῦ Νομαρχιακοῦ Ταμείου Ἰωαννίνων.

Ἡ ἀπόφαση αὐτὴ νὰ δημοσιευθεῖ στὴν Ἐφημερίδα τῆς Κυβερνήσεως.

Ἰωάννινα, 6 Ἀπριλίου 1978

Ὁ Νομάρχης
ΝΙΚΟΛΑΟΣ Μ. ΧΑΝΟΣ

Ἀριθ. 5121 (6)

Περὶ ἀναγκαστικῆς ἀπαλλοτριώσεως ἀκινήτων γιὰ τὴν συμπληρωματικὴ κατασκευὴ τῆς ἐπαρχιακῆς ὁδοῦ Καρυοξουνίου—Μηλέας Ν. Μεσσηνίας.

Ο ΝΟΜΑΡΧΗΣ ΜΕΣΣΗΝΙΑΣ

"Εχοντας ὑπόψη:

1. Τὶς διατάξεις τοῦ Ν.Δ. 797/71 «περὶ ἀναγκαστικῶν ἀπαλλοτριώσεων» σὲ συνδυασμὸ μὲ τὶς διατάξεις τοῦ Β.Δ. 139/71 «περὶ ἁρμοδιότητος τῶν Νομαρχῶν πρὸς κήρυξιν ἀναγκαστικῶν τινων ἀπαλλοτριώσεων».

2. Τὶς διατάξεις τοῦ ἄρθρου 23 τοῦ ἀπὸ 25 Νοεμβρίου 1929 Δ/τος «περὶ κωδικοποιήσεως τῶν περὶ κατασκευῆς καὶ συντηρήσεως ὁδῶν, κειμένων διατάξεων».

3. Τὸ ἀριθ. πρωτ. 518 17.2.1978 ἔγγραφο τοῦ Νομαρχιακοῦ Ταμείου Μεσσηνίας, ἀποφασίζουμε:

Κηρύσσουμε ἀναγκαστικὰ ἀπαλλοτριωτέα, λόγω δημοσίας ὠφελείας, ἔκταση 296 μ² γιὰ την συμπληρωματικὴ κατασκευὴ τῆς ἐπαρχιακῆς ὁδοῦ Καρυοδουνίου—Μηλέας, ὅπως αὐτὴ φαίνεται στὸ ἀπὸ 6.2.78 κτηματολογικὸ διάγραμμα καὶ στὸν ἀντίστοιχο κτηματολογικὸ πίνακα τοῦ συντάξαντος Μηχανικοῦ Παν. Κλείδωνα τῆς Δ/νσεως Τεχνικῶν Ὑπηρεσιῶν Νομοῦ Μεσσηνίας, κανονικὰ θεωρημένα ἀπὸ τὸν Δ/ντὴ τῆς ἰδίας Ὑπηρεσίας. Στὴν ἐν λόγῳ ἀπαλλοτρίωση προβάλλουν δικαιώματα οἱ 1) Νυφάκος Καλλίμαχος τοῦ Γεωργίου καὶ 2) Παπαπετράκος Κων/νος τοῦ Σωκράτους.

Ἡ ἀπαλλοτρίωση κηρύσσεται ὑπὲρ τοῦ Δημοσίου καὶ μὲ δαπάνες τοῦ Νομαρχιακοῦ Ταμείου Μεσσηνίας.

Ἡ ἀπόφαση αὐτὴ νὰ δημοσιευθεῖ στὴν Ἐφημερίδα τῆς Κυβερνήσεως.

Καλαμάτα, 28 Μαρτίου 1978

Ὁ Νομάρχης
ΚΥΡΙΑΚΟΣ ΣΤΕΦΑΝΑΚΟΣ

ΑΝΑΚΟΙΝΩΣΕΙΣ

Ἀριθ. Δ.Δ. 746 (7)

Περὶ εἰδοποιήσεως τῆς συμπληρωματικῆς παρακαταθέσεως ποὺ ἔγινε γιὰ ἀποζημίωση ἀκινήτων ποὺ ἀπαλλοτριώθηκαν γιὰ τὴν κατασκευὴ τῆς δασικῆς ὁδοῦ Βελβεντοῦ - Παλαιογρατσάνου - Μαυρορράχης Ν. Κοζάνης.

Ο ΝΟΜΑΡΧΗΣ ΚΟΖΑΝΗΣ

Ἔχοντας ὑπόψη τὰ ἄρθρα 7 καὶ 8 τοῦ ἀρ. 797/1971 Ν.Δ. «περὶ ἀναγκαστικῶν ἀπαλλοτριώσεων» γνωστοποιοῦμε σ' αὐτοὺς ποὺ ἔχουν ἢ ἀξιώνουν δικαιώματα κυριότητας στὰ ἀκίνητα ποὺ ἀπαλλοτριώθηκαν δυνάμει τῆς ἀρ. Γ160/505/1974 ἀποφάσεως τῶν Ὑπουργῶν Οἰκονομικῶν καὶ Γεωργίας (ΦΕΚ 47) 28.2.1974 τ.Δ') συνολικῆς ἐκτάσεως 38.060 μ2, γιὰ τὴν κατασκευὴ τῆς δασικῆς ὁδοῦ Βελβεντοῦ - Παλαιογρατσάνου - Μαυρορράχης, καθὼς καὶ στοὺς τυχὸν στὰ ἀκίνητα αὐτὰ γραμμένους ἐνυπόθηκους ἢ κατασχόντες δανειστές, ἢ τρίτους γενικὰ διεκδικητές, ὅτι μὲ τὴν ἀρ. 597/17.8.1977 ἀπόφαση τοῦ Μονομελοῦς Πρωτοδικείου Κοζάνης καθορίστηκε πλέον ὁριστικὰ ἀποζημίωση γιὰ τὰ ἀνωτέρω ἀκίνητα, ἡ ὁποία κατατέθηκε στὸ Γραφεῖο Παρακαταθηκῶν καὶ Δανείων τοῦ Δημόσιου Ταμείου Κοζάνης καὶ ἐκδόθηκε τὸ ἀρ. 14802/11.3.1978 γραμμάτιο συστάσεως παρακαταθήκης, συνολικοῦ ποσοῦ δραχμῶν πενήντα δύο χιλιάδων ἑκατὸν δέκα τεσσάρων (52.114), συμπληρωματικὸ ποσὸ προηγούμενης παρακαταθέσεως, ποὺ θὰ ἀποδοθῇ στοὺς δικαιούχους ποὺ πρόκειται νὰ ἀναγνωρισθοῦν σύμφωνα μὲ τὸ νόμο.

Ἡ ἀπόφαση αὐτὴ νὰ δημοσιευθεῖ στὴν Ἐφημερίδα τῆς Κυβερνήσεως.

Κοζάνη, 14 Μαρτίου 1978

Ὁ Νομάρχης
ΑΛΕΞ. ΖΑΡΚΑΔΑΣ

ΠΟΛΕΟΔΟΜΙΑ

ΑΠΟΦΑΣΕΙΣ

Ἀριθ. Η 2055 (8)

Περὶ ἐπικυρώσεως τῆς Η. 15549/6.10.77 τεχνικῆς ἐκθέσεως καθορισμοῦ τῶν ὁρίων τοῦ οἰκισμοῦ Ἁγίου Ἀθανασίου ἐπαρχίας Χαλκίδος.

Ο ΝΟΜΑΡΧΗΣ ΕΥΒΟΙΑΣ

Ἔχοντας ὑπόψη :

1. Τὶς διατάξεις :

α) τοῦ ἀπὸ 17.7.1923 Ν. Δ/τος «περὶ σχεδίων πόλεων κωμῶν καὶ συνοικισμῶν τοῦ κράτους καὶ οἰκοδομῶν αὐτῶν» καὶ εἰδικότερα τῶν ἄρθρων 52 καὶ 53, ὅπως τὸ τελευταῖο τοῦτο τροποποιήθηκε μὲ τὸ 194/69 Ν. Δ/γμα «περὶ τροποποιήσεως πολεοδομικῶν τινῶν διατάξεων» (ΦΕΚ 103)

β) τοῦ ἀπὸ 3.11.1928 Δ/τος «περὶ σχεδίων πόλεων τῶν ἐν ταῖς πόλεσι ἀνεγειρομένων οἰκοδομῶν (ΦΕΚ 229/28) ὅπως αὐτὸ τροποποιήθηκε μεταγενέστερα.

2. Τὴν 35400/6.12.75 ἀπόφαση τοῦ Ὑφυπουργοῦ Δημ. Ἔργων «περὶ τοῦ τρόπου καθορισμοῦ ὁρίων οἰκισμῶν πρὸ τοῦ ἔτους 1923 στερουμένων σχεδίων ρυμοτομίας (ΦΕΚ 10Δ/76).

3. Τὴ Η 15549/6.10.77 τεχνικὴ ἔκθεση καθορισμοῦ ὁρίων οἰκισμοῦ Ἁγ. Ἀθανασίου – Ἐπαρχίας Χαλκίδος.

4. Τὴν ἀπὸ 6.12.77 εἰσήγηση τοῦ Δ/ντῆ Τεχν. Ὑπηρεσιῶν πρὸς τὸ Περ/κὸ Συμβούλιο Δημ. Ἔργων τμήματος Ν. Εὐβοίας «ἐπὶ τοῦ καθορισμοῦ τῶν ὁρίων τοῦ οἰκισμοῦ Ἁγ. Ἀθανασίου.

5. Τὸ 29/3/9.1.78 πράξη γνωμοδοτήσεως Περ/κοῦ Συμβουλίου Δημ Ἔργων Τμήματος Ν. Εὐβοίας.

6. Τὴν 2955/19.3.77 ἀπόφαση τοῦ Νομάρχη Εὐβοίας «περὶ ἐξουσιοδοτήσεως πρὸς ὑπογραφὴν ἐγγράφως ἀποφάσεων κλπ « ΕΝΤΟΛΗ ΝΟΜΑΡΧΟΥ» ὑπὸ τοῦ Δ/ντοῦ Τεχν. Ὑπηρεσιῶν, ἀποφασίζουμε :


1. Ἀπορρίπτουμε τὶς ἐνστάσεις τοῦ Προέδρου τῆς Κοινότητας καὶ τῶν 35 κατοίκων οἰκισμοῦ Ἁγ. Ἀθανασίου, ποὺ διαβιβάστηκαν μὲ τὸ 690/77 ἔγγραφο κοινότητας ὡς ἀβάσιμες διότι οἱ περιοχὲς ποὺ ζητοῦν νὰ περιληφθοῦν στὰ ὅρια τοῦ οἰκισμοῦ εἶναι ἀκάλυπτες ἀπὸ οἰκοδομές.


2. Ἐπικυρώνουμε Η. 15549/6.10.77 τεχνικὴ ἔκθεση καθορισμοῦ τῶν ὁρίων τοῦ οἰκισμοῦ Ἁγίου Ἀθανασίου ἐπαρχίας Χαλκίδος ὅπως αὐτὴ συντάχθηκε ἀπὸ τὰ κατὰ πλειοψηφία μέλη τῆς ἐπιτροπῆς.

Ἡ ἀπόφαση αὐτὴ νὰ δημοσιευθεῖ στὴν Ἐφημερίδα τῆς Κυβερνήσεως.

Χαλκίδα, 8 Φεβρουαρίου 1978

Μὲ ἐντολὴ Νομάρχη
Ὁ Διευθυντὴς
ΗΛΙΑΣ ΜΕΡΓΟΣ

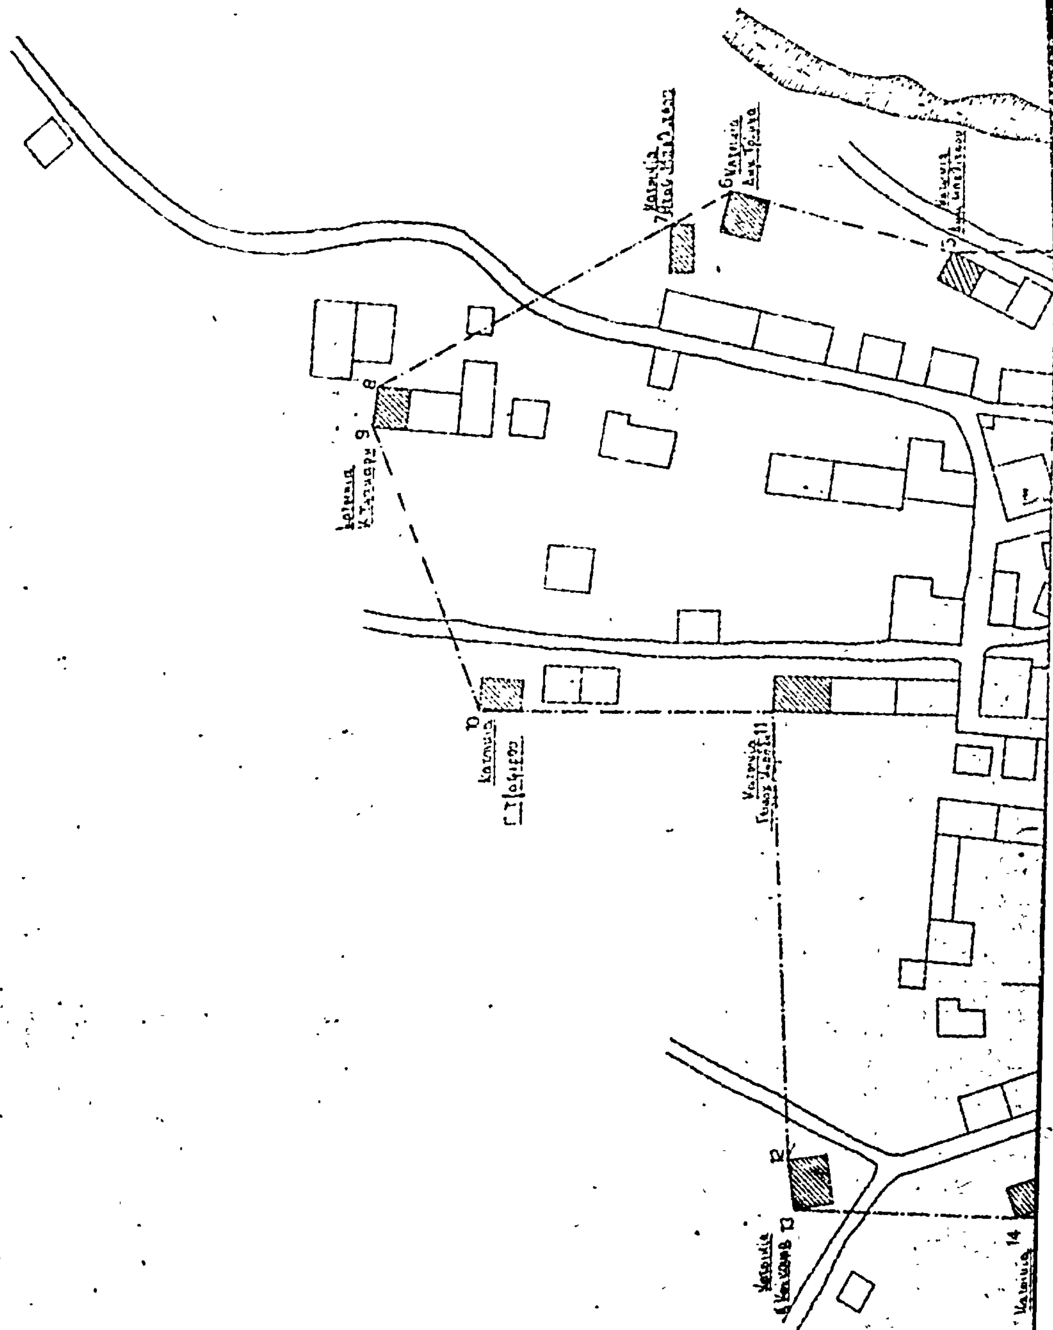
ΕΛΛΗΝΙΚΗ ΔΗΜΟΚΡΑΤΙΑ
ΝΟΜΑΡΧΙΑ ΕΥΒΟΙΑΣ
Δ/ΝΣΗ ΤΕΧΝ. ΥΠΗΡΕΣΙΩΝ
ΣΚΑΡΙΦΗΜΑ ΟΙΚΙΣΜΟΥ «ΑΓΙΟΥ ΑΘΑΝΑΣΙΟΥ» (Χαλκίδος)
προϋφιστάμενος τοῦ 1923 συνοδεῦον τὴν ὑπ' ἀριθμ. Η2055/8-2-78
ἀπόφασιν
5
6
7
8
9
10
11
12
13
14

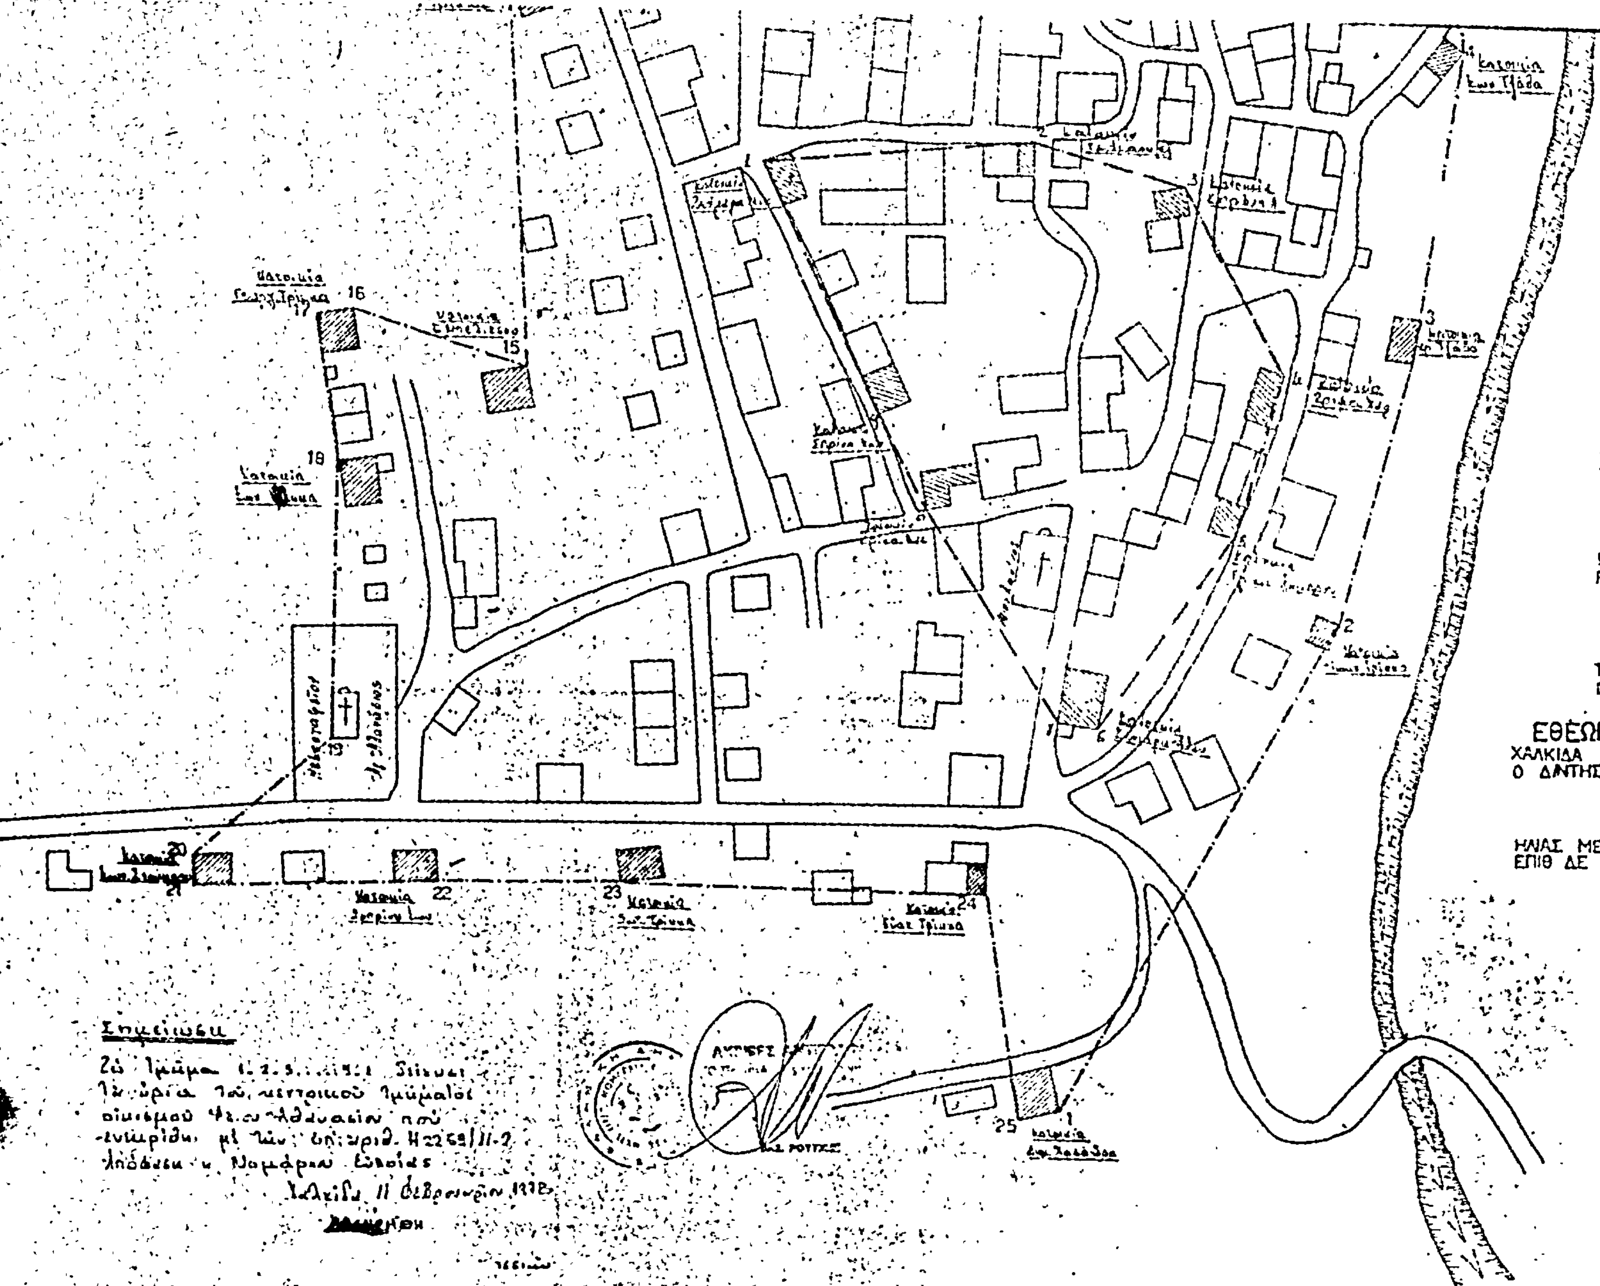
ΑΓΙΟΣ ΑΘΑΝΑΣΙΟΣ 13-9-1977
Η ΕΠΙΤΡΟΠΗ
ΞΑΓΟΡΑΡΗΣ ΚΩΝ/ΝΟΣ
ΤΟΠ. ΜΗΧΑΝΙΚΟΣ ΕΠΙ 2ω
ΕΞΑΔΑΚΤΥΛΟΥ ΕΥΤΕΛΙΑ
ΠΟΛ. ΥΠΟΜ/ΚΟΣ ΕΠΙ 7ω
ΤΖΑΘΑΣ ΚΩΝ/ΝΟΣ
ΠΡΟΕΔΡΟΣ ΚΟΙΝΟΤΗΤΟΣ
ΕΘΕΩΡΗΘΗ
ΧΑΛΚΙΔΑ
Ο ΔΙΝΤΗΣ ΤΕΧΝ. ΥΠΗΡΕΣΙΩΝ
ΗΛΙΑΣ ΜΕΡΓΟΣ
ΕΠΙΘ ΔΕ ΕΠΙ 2ω

Η ΓΕΝΙΚΗ ΔΙΕΥΘΥΝΣΗ ΤΟΥ ΕΘΝΙΚΟΥ ΤΥΠΟΓΡΑΦΕΙΟΥ

ΓΝΩΣΤΟΠΟΙΕΙ ΟΤΙ:

Ἡ ἐτήσια συνδρομὴ τῆς Ἐφημερίδας τῆς Κυβερνήσεως, ἡ τιμὴ τῶν φύλλων της ποὺ πουλιοῦνται τμηματικὰ καὶ τὰ τέλη δημοσιεύσεων στὴν Ἐφημερίδα τῆς Κυβερνήσεως, καθορίσθηκαν ἀπὸ 1 Ἰανουαρίου 1974 ὡς ἀκολούθως:

Α' ΕΤΗΣΙΕΣ ΣΥΝΔΡΟΜΕΣ

1. Γιὰ τὸ Τεῦχος Α'	Δραχ.	600
2. » » » Β'	»	700
3. » » » Γ'	»	500
4. » » » Δ'	»	1.000
5. » » » Νομικῶν Προσώπων Δ.Δ. κτλ	»	500
6. » » » Παράρτημα	»	300
7. » » » Ἀνωνύμων Ἑταιρειῶν κτλ.	»	3.000
8. » » Δελτίο Ἐμπορικῆς καὶ Βιομηχανικῆς Ἰδιοκτησίας	»	200
9. Γιὰ ὅλα τὰ τεύχη καὶ τὸ Δ.Ε.Β.Ι.	»	6.000

Οἱ Δῆμοι καὶ οἱ Κοινότητες τοῦ Κράτους καταβάλλουν τὸ 1/2 τῶν ἀνωτέρω συνδρομῶν.

Ὑπὲρ τοῦ Ταμείου Ἀλληλοβοηθείας Προσωπικοῦ τοῦ Ἐθνικοῦ Τυπογραφείου (ΤΑΠΕΤ) ἀναλογοῦν τὰ ἑξῆς ποσά:

1. Γιὰ τὸ Τεῦχος Α'	Δραχ.	30
2. » » » Β'	»	35
3. » » » Γ'	»	25
4. » » » Δ'	»	50
5. » » » Νομικῶν Προσώπων Δημοσίου Δικαίου κτλ	»	25
6. » » » Παράρτημα	»	15
7. » » » Ἀνωνύμων Ἑταιρειῶν κτλ.	»	150
8. » » Δελτίο Ἐμπ. καὶ Βιομ. Ἰδιοκτησίας	»	10
9. Γιὰ ὅλα τὰ τεύχη	»	300

Β'. ΤΙΜΗ ΦΥΛΛΩΝ

Ἡ τιμὴ πωλήσεως κάθε φύλλου, μέχρις 8 σελ., εἶναι 3 δρχ., ἀπὸ 9 ὡς 40 σελ. 8 δρχ., ἀπὸ 41 ὡς 80 σελ. 15 δρχ., ἀπὸ 81 σελ. καὶ ἄνω ἡ τιμὴ πωλήσεως κάθε φύλλου προσαυξάνεται κατὰ 15 δρχ. ἀνὰ 80 σελίδες.

Γ'. ΤΕΛΗ ΔΗΜΟΣΙΕΥΣΕΩΝ

Ι. Στὸ Τεῦχος Ἀνωνύμων Ἑταιρειῶν καὶ Ἑταιρειῶν Περιωρισμένης Εὐθύνης:

Α'. Δημοσιεύματα Ἀνωνύμων Ἑταιρειῶν:

1. Τῶν δικαστικῶν πράξεων	Δραχ.	400
2. Τῶν καταστατικῶν Ἀνωνύμων Ἑταιρειῶν	»	10.000
3. Τῶν τροποποιήσεων τῶν καταστατικῶν τῶν Ἀνωνύμων Ἑταιρειῶν	»	2.000
4. Τῶν ἀνακοινώσεων καὶ προσκλήσεων σὲ γενικὲς συνελεύσεις, τῶν κατὰ τὸ ἄρθρο 32 τοῦ Ν. 3221/24 γνωστοποιήσεων, τῶν ἀνακοινώσεων, ποὺ προβλέπονται ἀπὸ τὸ ἄρθρο 59 παρ. 3 τοῦ Ν.Δ. 400/70 «περὶ Ἀλλοδαπῶν Ἀσφαλιστικῶν Ἑταιρειῶν» καὶ τῶν ἀποφάσεων τοῦ Διοικητικοῦ Συμβουλίου τοῦ ΕΛΤΑ, ποὺ ἀναφέρονται σὲ προσωρινὲς διατάξεις	»	1.000
5. Τῶν ἀνακοινώσεων τῶν ὑπὸ διάλυση Ἀνωνύμων Ἑταιρειῶν, κατὰ τὸ Β.Δ. 20/5/1939	»	200
6. Τῶν ἰσολογισμῶν τῶν Ἀνωνύμων Ἑταιρειῶν	»	4.000
7. Τῶν συνοπτικῶν μηνιαίων καταστάσεων τῶν Τραπεζικῶν Ἑταιρειῶν	»	1.000
8. Τῶν ἀποφάσεων «περὶ ἐγκρίσεως τιμολογίων τῶν Ἀσφαλιστικῶν Ἑταιρειῶν»	»	600
9. Τῶν ὑπουργικῶν ἀποφάσεων «περὶ παροχῆς ἀδείας ἐπεκτάσεως τῶν ἐργασιῶν Ἀσφαλιστικῶν Ἑταιρειῶν», τῶν ἐκθέσεων περιουσιακῶν στοιχείων Ἀνωνύμων Ἑταιρειῶν γενικά, καὶ τῶν ἀποφάσεων τοῦ Δ.Σ. τοῦ ΕΛΤΑ, μὲ τὶς ὁποῖες ἐγκρίνονται καὶ δημοσιεύονται οἱ κανονισμοί αὐτοῦ	»	4.000
10. Τῶν ἀποφάσεων «περὶ παροχῆς πληρεξουσιότητος πρὸς ἀντιπροσώπευσιν ἐν Ἑλλάδι ἀλλοδαπῶν Ἑταιρειῶν» καὶ τῶν ἀποφάσεων «περὶ μεταβιβάσεως τοῦ χαρτοφυλακίου Ἀσφαλιστικῶν Ἑταιρειῶν κατὰ τὸ ἄρθρον 59 παρ. 1 τοῦ Ν.Δ. 400/70»	»	2.000
11. Τῶν ἀποφάσεων «περὶ συγχωνεύσεως Ἀνωνύμων Ἑταιρειῶν»	»	10.000
12. Τῶν ἀποφάσεων τῆς Ἐπιτροπῆς τοῦ Χρηματιστηρίου «περὶ εἰσαγωγῆς χρεωγράφων εἰς τὸ Χρηματιστήριον πρὸς διαπραγμάτευσιν, συμφώνως πρὸς τὰς διατάξεις τοῦ ἄρθρου 2 παρ. 3 Α.Ν. 148/67»	Δραχ.	1.000
13. Τῶν ἀποφάσεων τῆς Ἐπιτροπῆς κεφαλαιαγορᾶς «περὶ διαγραφῆς χρεωγράφων ἐκ τοῦ Χρηματιστηρίου, συμφώνως πρὸς τὰς διατάξεις τοῦ ἄρθρου 2 παρ. 4 Α.Ν. 148/1967»	»	1.000

Β'. Δημοσιεύματα Ἑταιρειῶν Περιωρισμένης Εὐθύνης:

1. Τῶν καταστατικῶν	»	1.000
2. Τῶν τροποποιήσεων τῶν καταστατικῶν	»	400
3. Τῶν ἀνακοινώσεων καὶ προσκλήσεων	»	200
4. Τῶν ἰσολογισμῶν	»	1.000
5. Τῶν ἐκθέσεων ἐκτιμήσεως περιουσιακῶν στοιχείων	»	1.000

Γ'. Δημοσιεύματα Ἀλληλασφαλιστικῶν Συνεταιρισμῶν - Ἀλληλασφαλιστικῶν Ταμείων καὶ Φιλανθρωπικῶν Σωματείων:

1. Τῶν ὑπουργικῶν ἀποφάσεων «περὶ χορηγήσεως ἀδείας λειτουργίας Ἀλληλασφαλιστικῶν Συνεταιρισμῶν - Ἀλληλασφαλιστικῶν Ταμείων»	»	1.000
2. Τῶν Ἰσολογισμῶν τῶν ἀνωτέρω Συνεταιρισμῶν, Ταμείων καὶ Σωματείων	»	1.000
ΙΙ. Στὸ Τέταρτο τεῦχος, τῶν δικαστικῶν πράξεων, προσκλήσεων καὶ λοιπῶν δημοσιεύσεων.	»	400

Τὸ ποσοστὸ ἐπὶ τῶν τελῶν δημοσιεύσεων στὸ Τεῦχος Ἀνωνύμων Ἑταιρειῶν καὶ Ἑταιρειῶν Περιωρισμένης Εὐθύνης, ποὺ πρέπει νὰ καταβάλλεται ὑπὲρ τοῦ Ταμείου Ἀλληλοβοηθείας Προσωπικοῦ Ἐθνικοῦ Τυπογραφείου (ΤΑΠΕΤ), ὁρίσθηκε γενικὰ σὲ 5ο/ο.

Δ'. ΚΑΤΑΒΟΛΗ ΣΥΝΔΡΟΜΩΝ - ΤΕΛΩΝ ΔΗΜΟΣΙΕΥΣΕΩΝ ΚΑΙ ΠΟΣΟΣΤΩΝ Τ.Α.Π.Ε.Τ.

1. Οἱ συνδρομὲς τοῦ ἐσωτερικοῦ καὶ τὰ τέλη δημοσιεύσεων προκαταβάλλονται στὰ Δημόσια Ταμεῖα ἔναντι ἀποδεικτικοῦ εἰσπράξεως, τὸ ὁποῖο φροντίζει ὁ ἐνδιαφερόμενος νὰ τὸ στείλει στὴν Ὑπηρεσία τοῦ Ἐθνικοῦ Τυπογραφείου.

2. Οἱ συνδρομὲς τοῦ ἐξωτερικοῦ εἶναι δυνατὸ νὰ στέλνονται καὶ σὲ ἀνάλογο συνάλλαγμα μὲ ἐπιταγὴ ἐπ' ὀνόματι τοῦ Διευθυντῆ τῶν Διοικητικῶν καὶ Οἰκονομικῶν Ὑποθέσεων τοῦ Ἐθνικοῦ Τυπογραφείου.

3. Τὸ ὑπὲρ τοῦ ΤΑΠΕΤ ποσοστὸ ἐπὶ τῶν ἀνωτέρω συνδρομῶν καὶ τελῶν δημοσιεύσεων καταβάλλεται ὡς ἑξῆς:

α) στὴν Ἀθήνα: στὸ Ταμεῖο τοῦ ΤΑΠΕΤ (Κατάστημα Ἐθνικοῦ Τυπογραφείου),

β) στὶς ὑπόλοιπες πόλεις τοῦ Κράτους: στὰ Δημόσια Ταμεῖα καὶ ἀποδίδεται στὸ ΤΑΠΕΤ σύμφωνα μὲ τὶς 192378/3639/1947(RONEO 185) καὶ 178048/5321/31.7.65 (RONEO 139) ἐγκυκλίους διαταγὲς τοῦ Γ.Λ.Κ.,

γ) στὶς περιπτώσεις συνδρομῶν ἐξωτερικοῦ: ὅταν ἡ ἀποστολή τους γίνεται μὲ ἐπιταγές, μαζὶ μ' αὐτὲς στέλνεται καὶ τὸ ὑπὲρ τοῦ ΤΑΠΕΤ ποσοστό.

Ὁ Γενικὸς Διευθυντὴς

ΒΑΣΙΛΕΙΟΣ ΣΤ. ΝΙΚΑΣ